




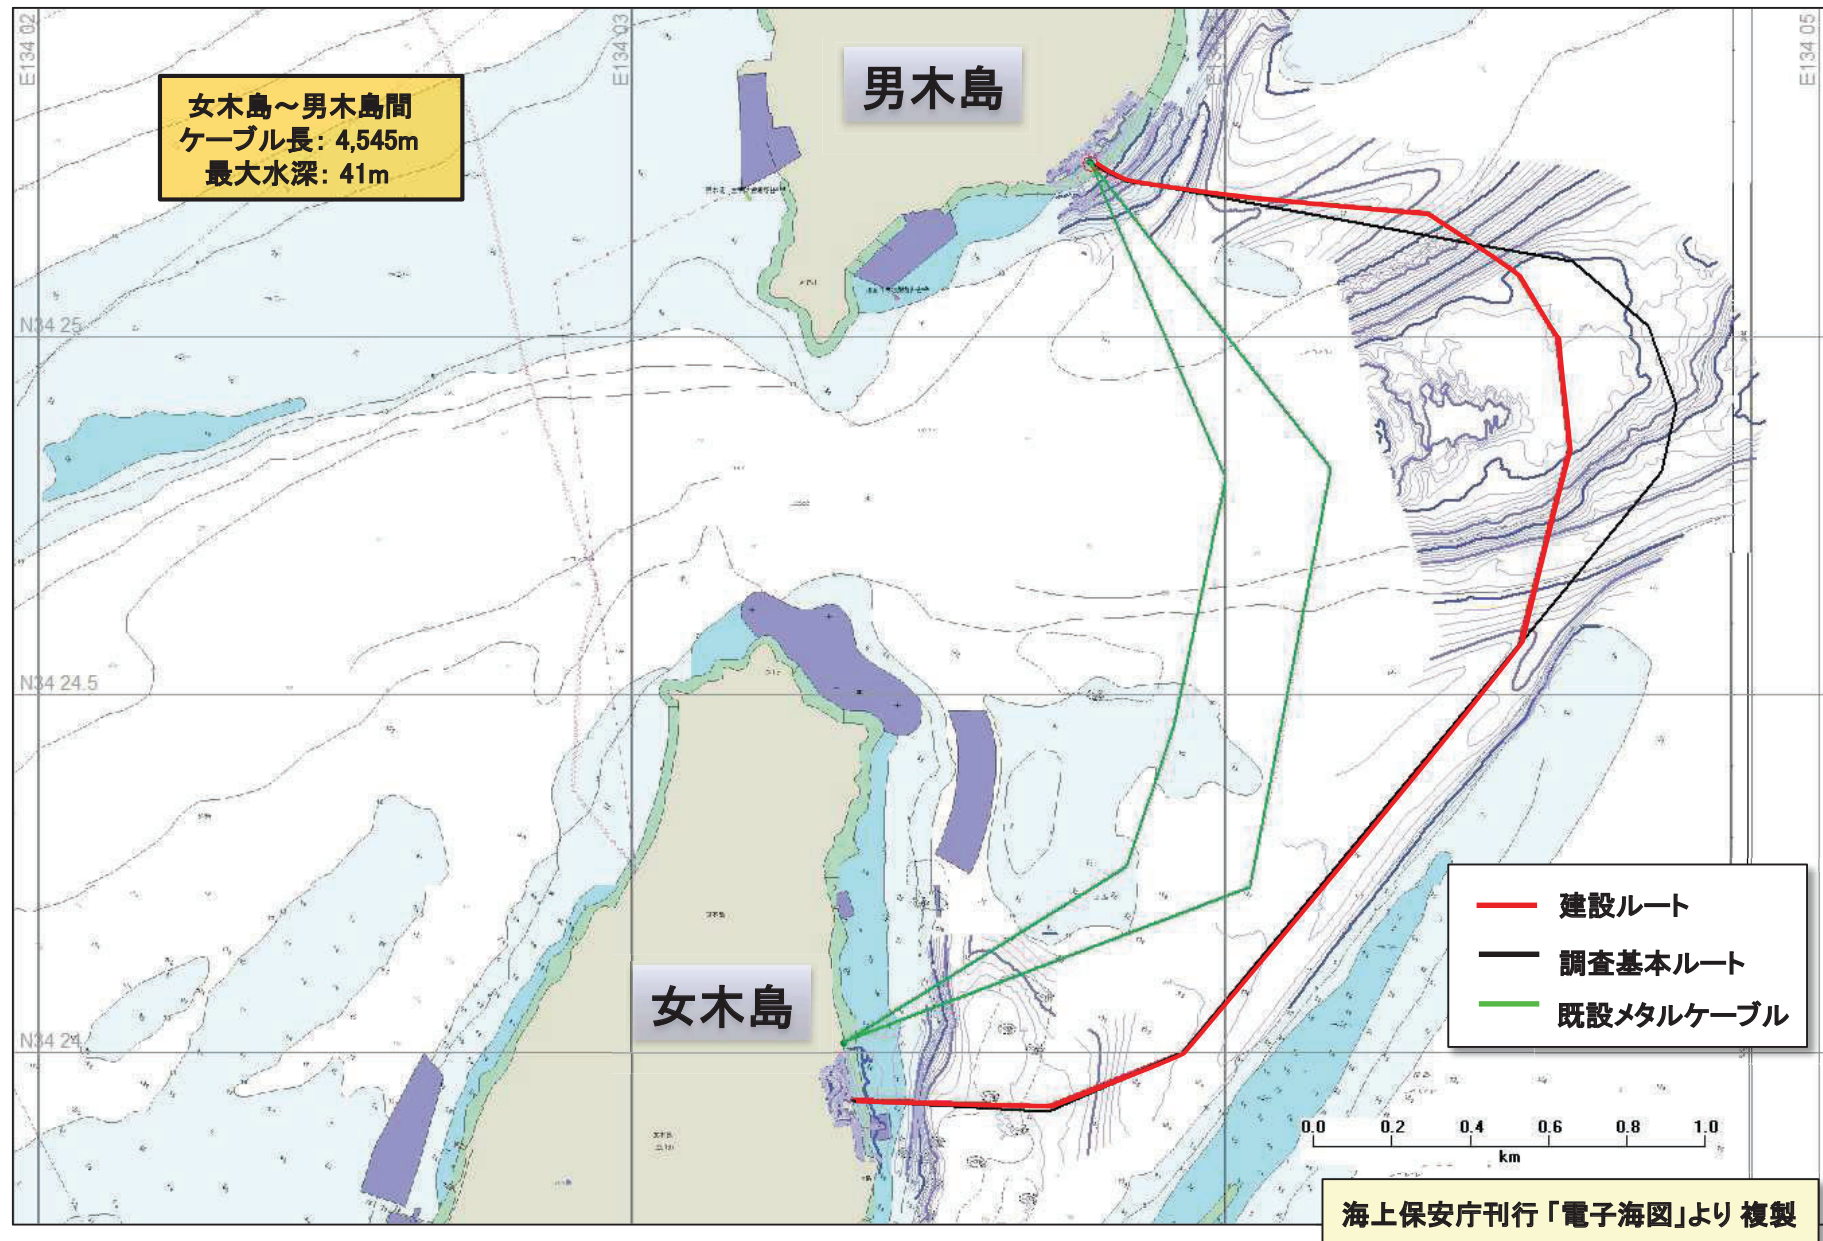

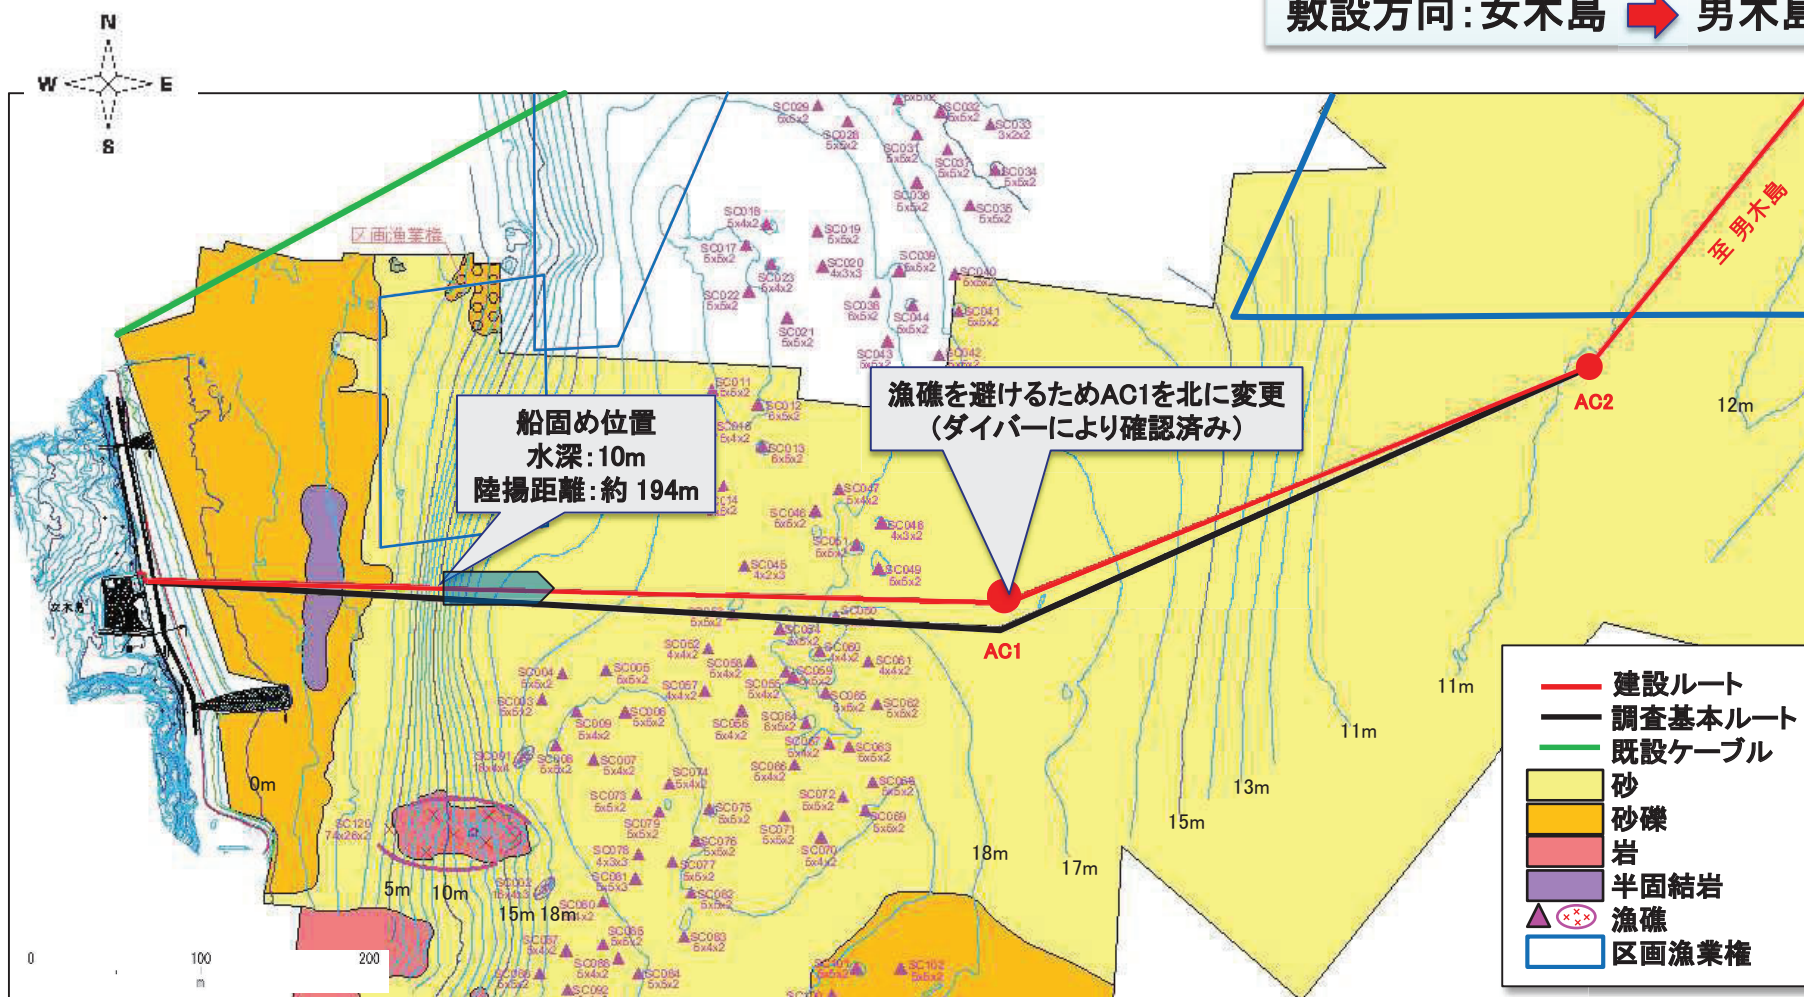

敷設方向: 女木島 ➡ 男木島

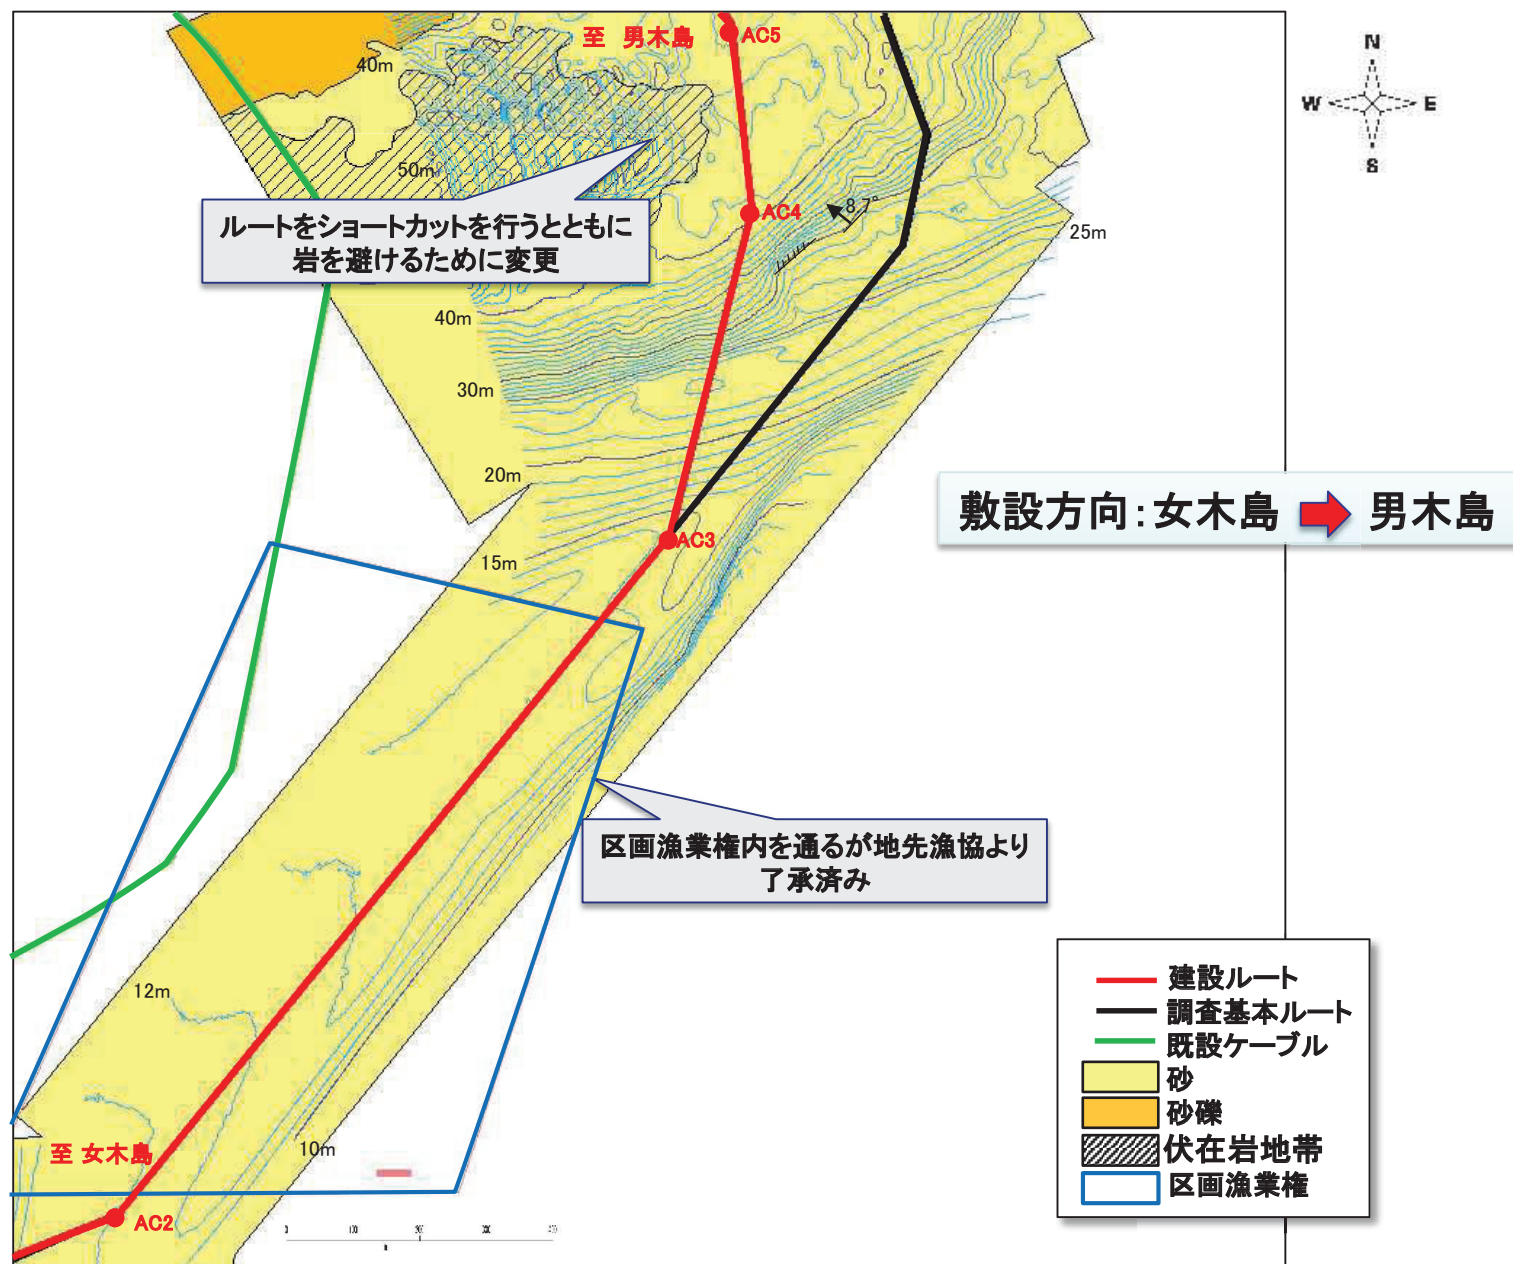




1.建設ルート 男木島側沿岸部


NTT WE MARINE



敷設方向: 女木島 ➡ 男木島

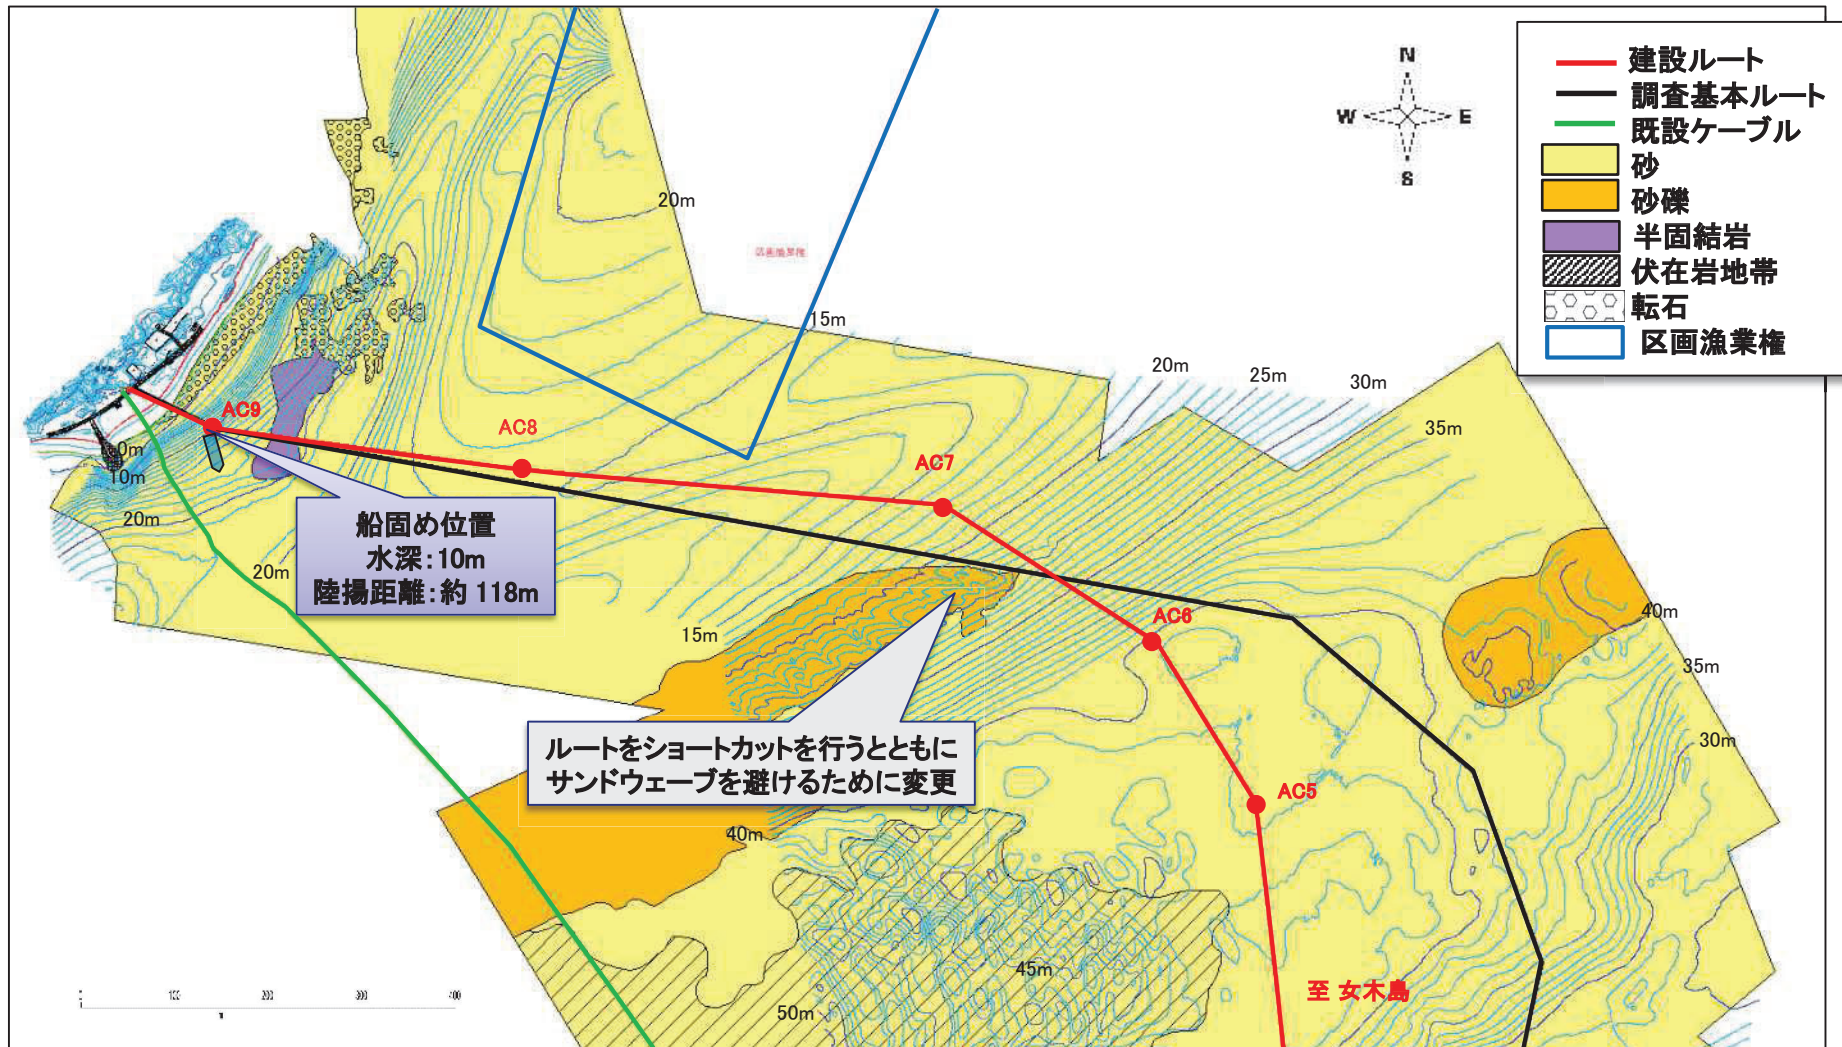

3.ケーブル長・種別

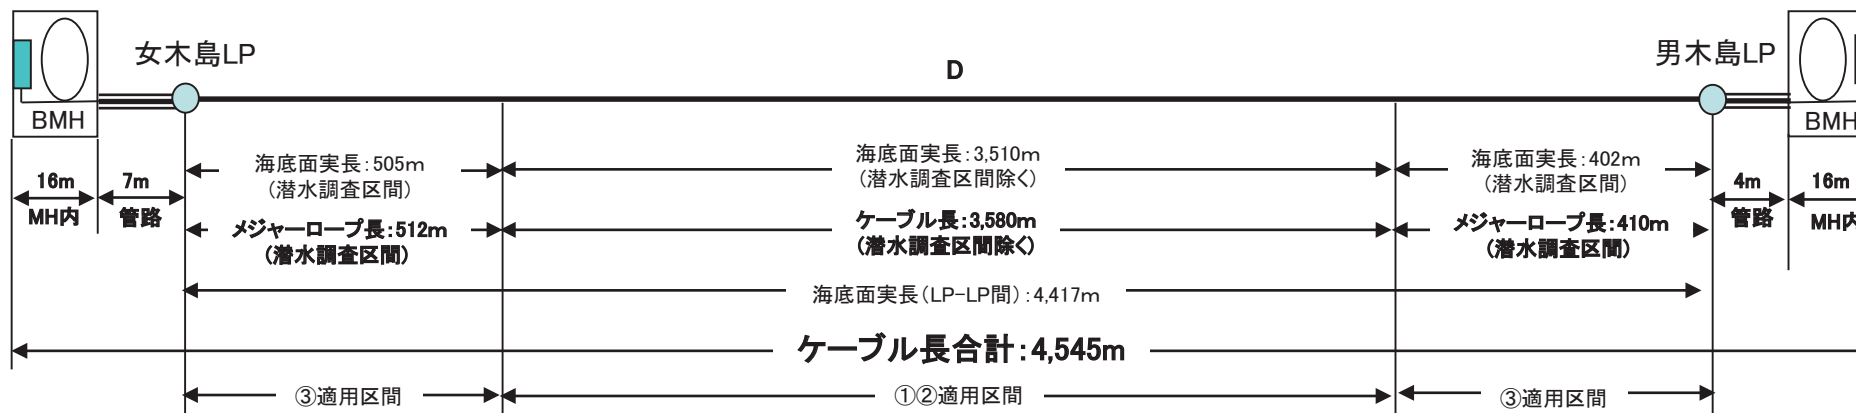

スラック	①海底面実長補正	海底面実長 (LP-LP間) × 1.5%	3,510m × 2% = 70.2m
	②海潮流補正	1.5ノット以上 (LP-LP間) × 0.5%	
	③ダイバー修正	潜水調査メジャーロープ長 - 同区間海底面実長	女木島側: 512m - 505m = 7m 男木島側: 410m - 402m = 8m
スラック計			85m


必要長		管路口～MH	MH必要長	接続必要長	計
	女木島側	7m	14m(L-3)	2m	23m
	男木島側	4m	14m(L-3)	2m	20m
必要長計					43m

海底面実長 (LP-LP間) + スラック + 必要長 = 設計ケーブル長	4,417m + 85m + 43m = 4,545m
---------------------------------------	-----------------------------


先行発注長 - 設計ケーブル長 = スタンバイケーブル長	5,524m - 4,545m = 979m
------------------------------	------------------------



品名：0.23-N-60-HFカイトイ<D>

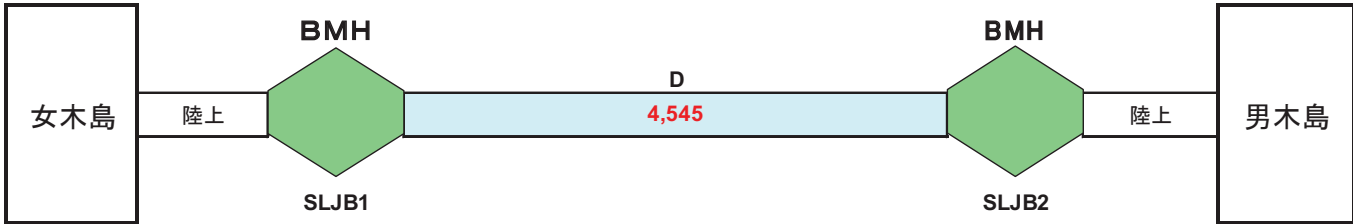

スタンバイ用

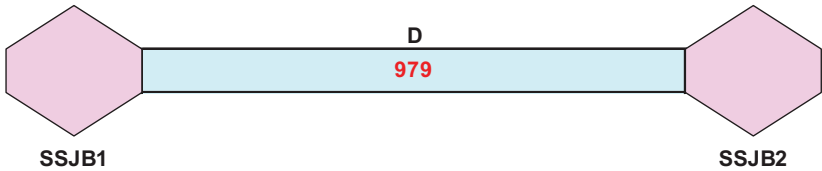

品名：「60」HFカイトイSL-JBクミ

品名：「セン1」-「セン1」-「60」HFホシュヨウSS-JBクミ

物量表

区間		心数	区間長 (m)	D	SLJBクミ	SSJBクミ
1	女木島～男木島	60心	4,545	4,545	2	
2	スタンバイ用	60心		979		2
				5,524	2	2

※管路長およびMH内必要長計上済み。